




AANZICHTWESTZIJDE HOUTEN KWECKETAFEL tpv OPENSLAANDE DEUREN: schaal 1:10

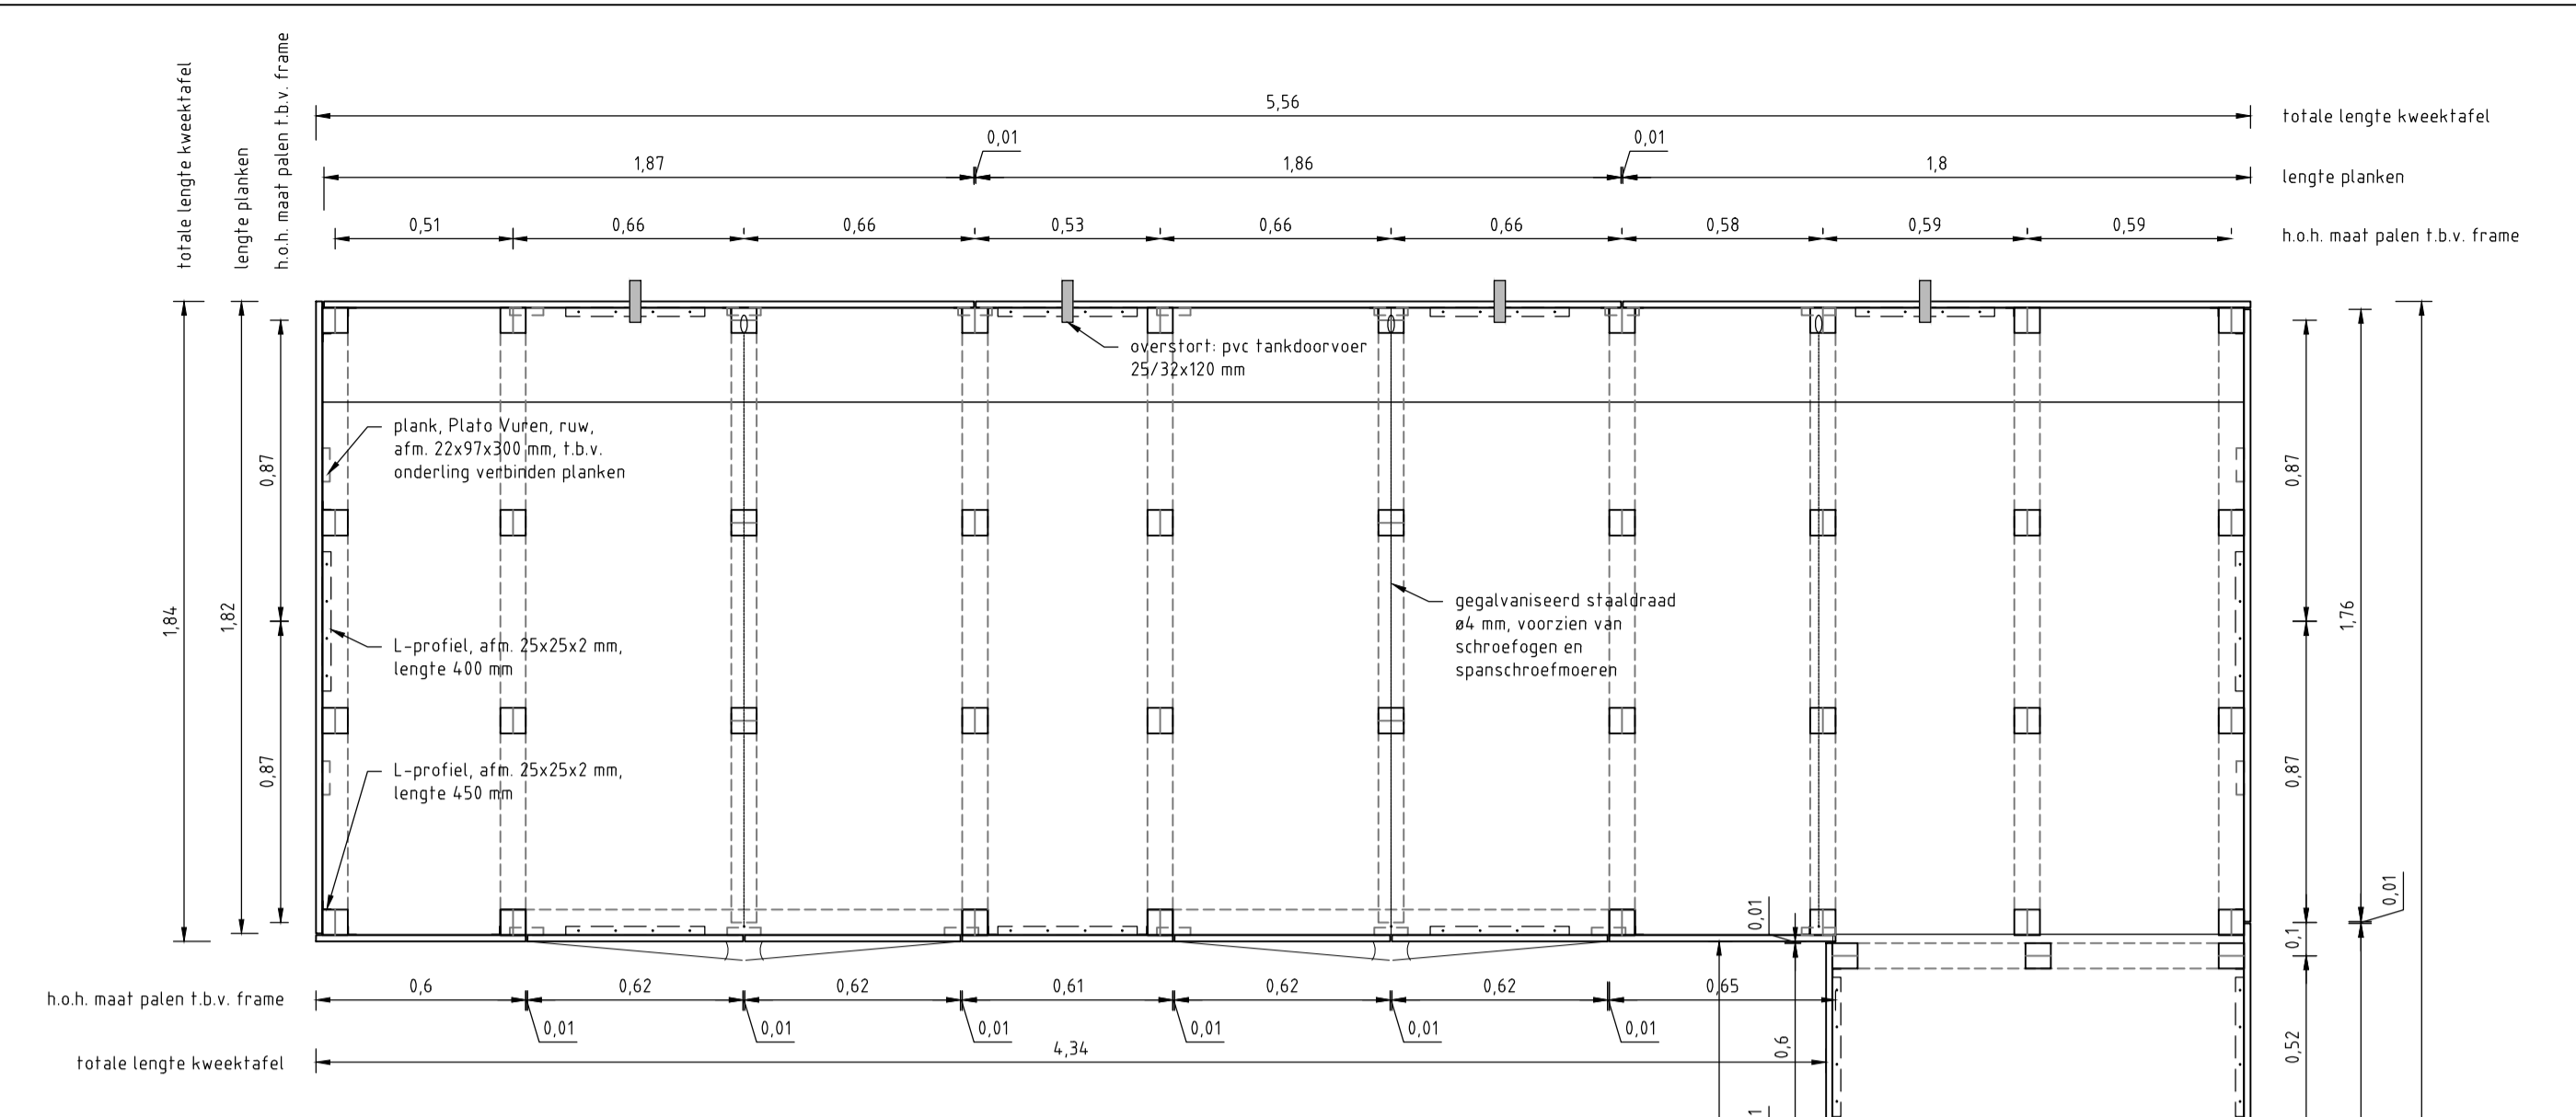


PLATTEGROND HOUTEN KWECKETAFEL: schaal 1:20

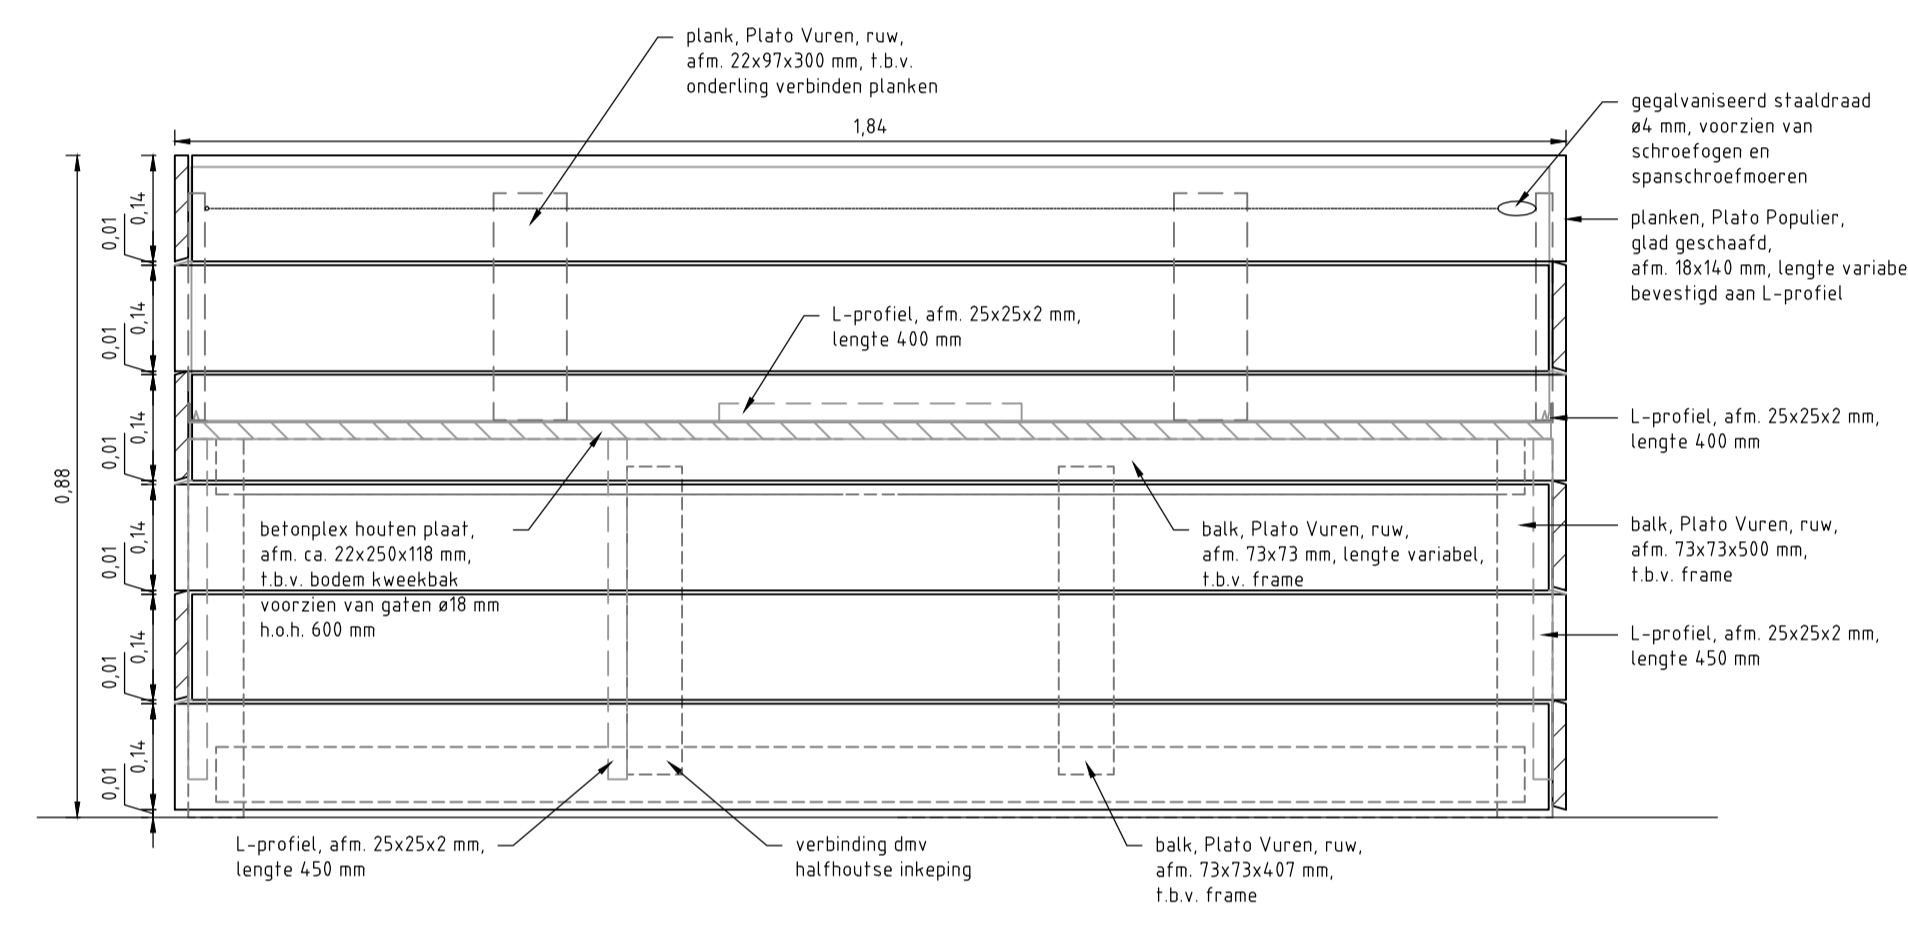


AANZICHT KOPKANT ZUIDZIJDE HOUTEN KWECKETAFEL: schaal 1:10

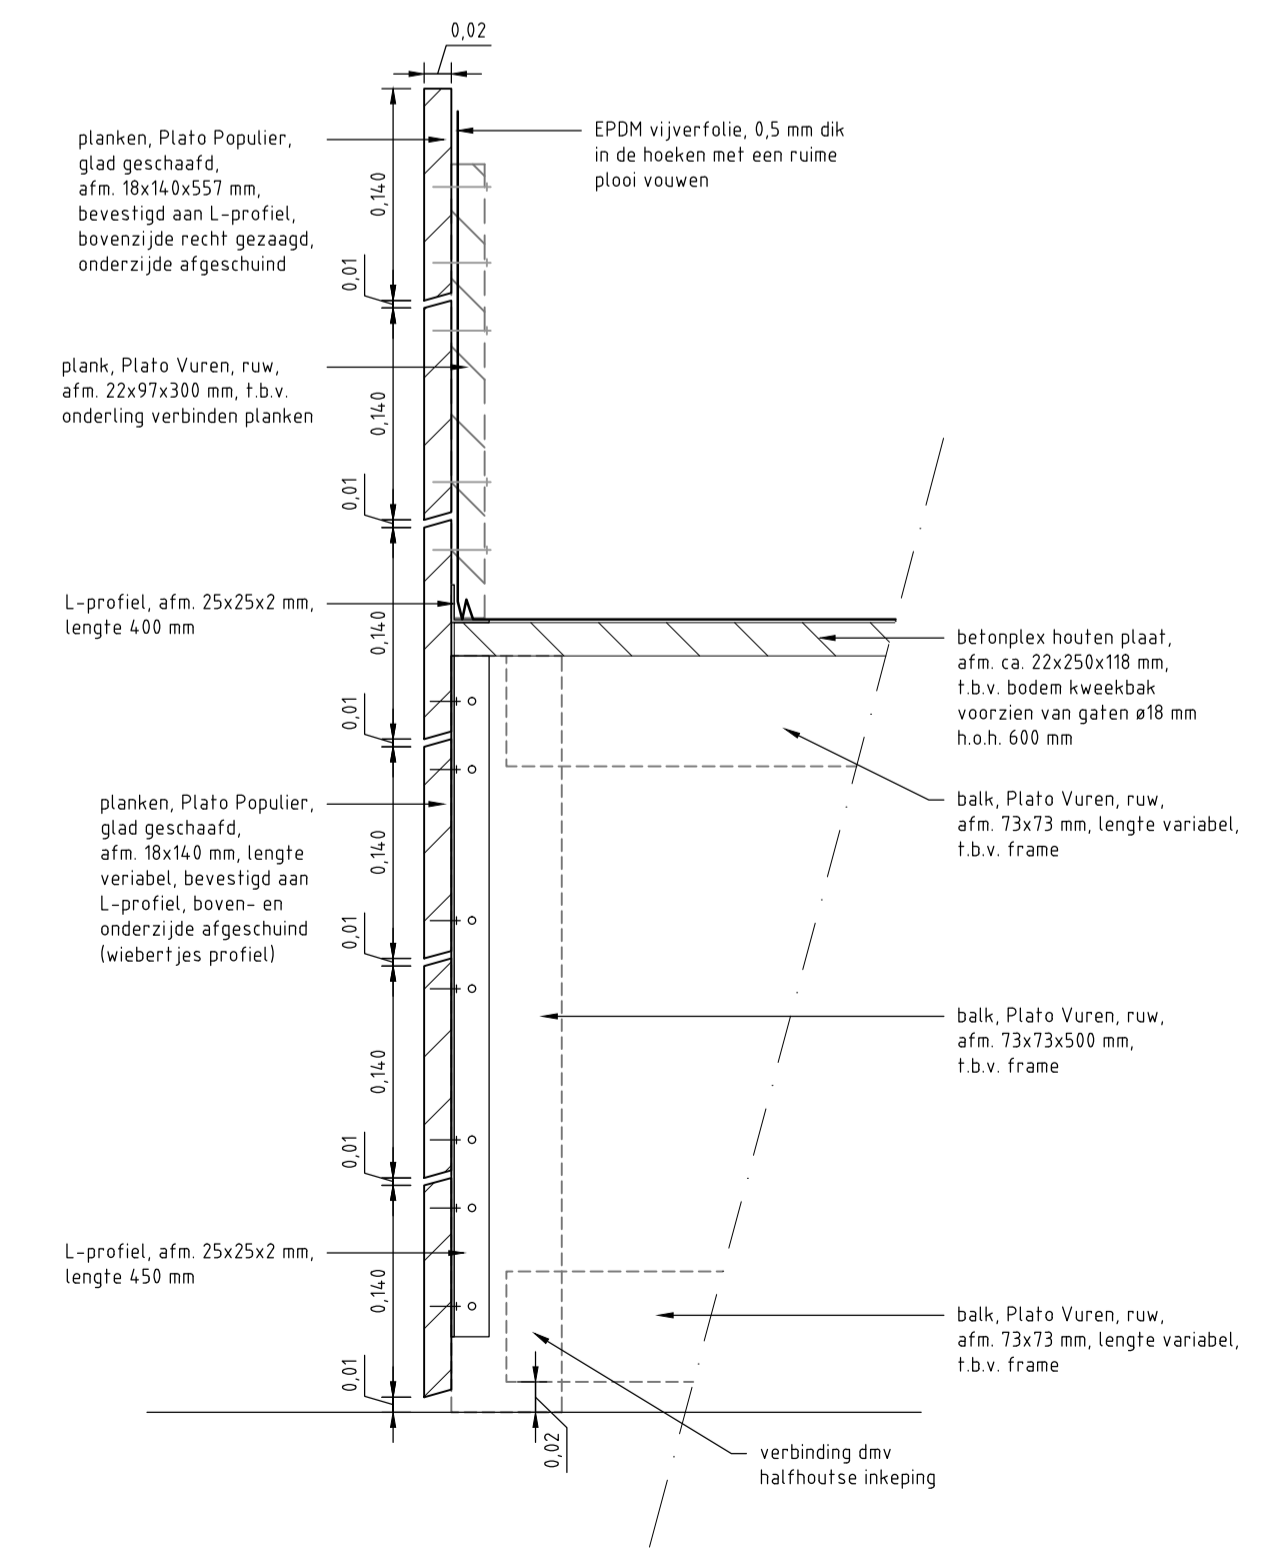

DOORSNEDE t.b.v. DETAILERING BEVESTIGING PLANKEN EN FRAME: schaal 1:5

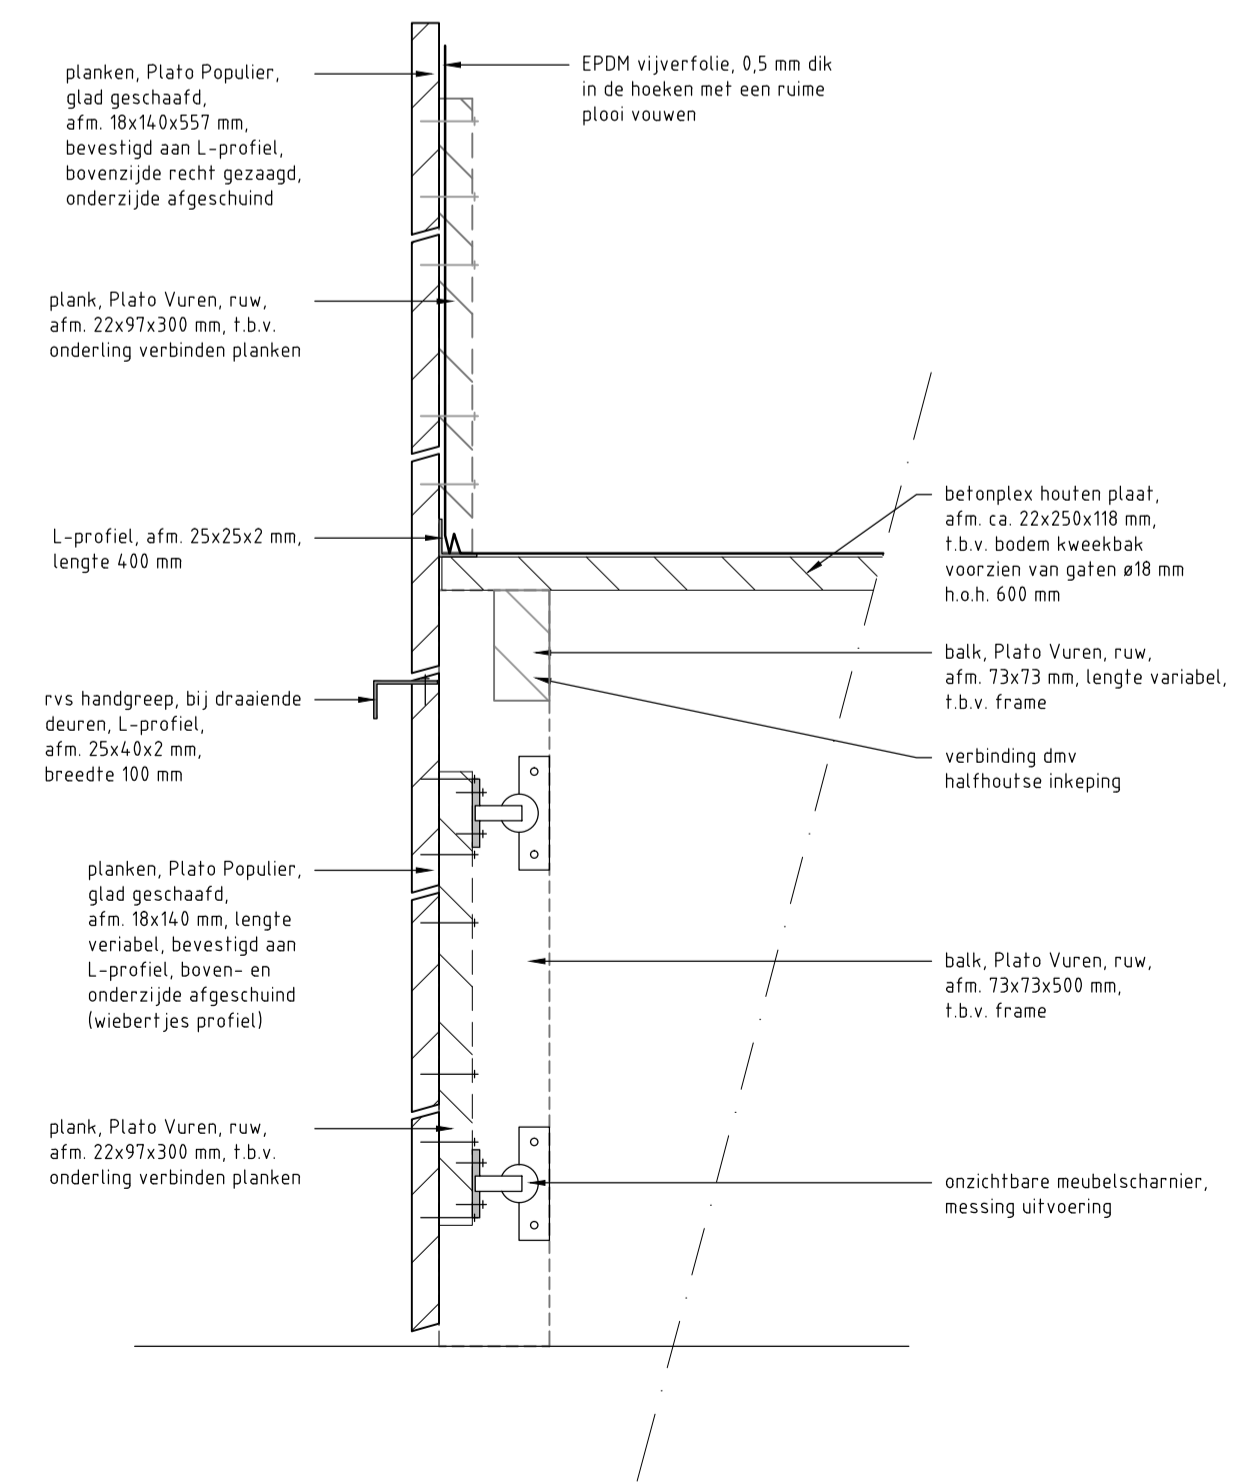

DOORSNEDE t.b.v. DETAILERING BEVESTIGING OPENSLAANDE DEUREN: schaal 1:5

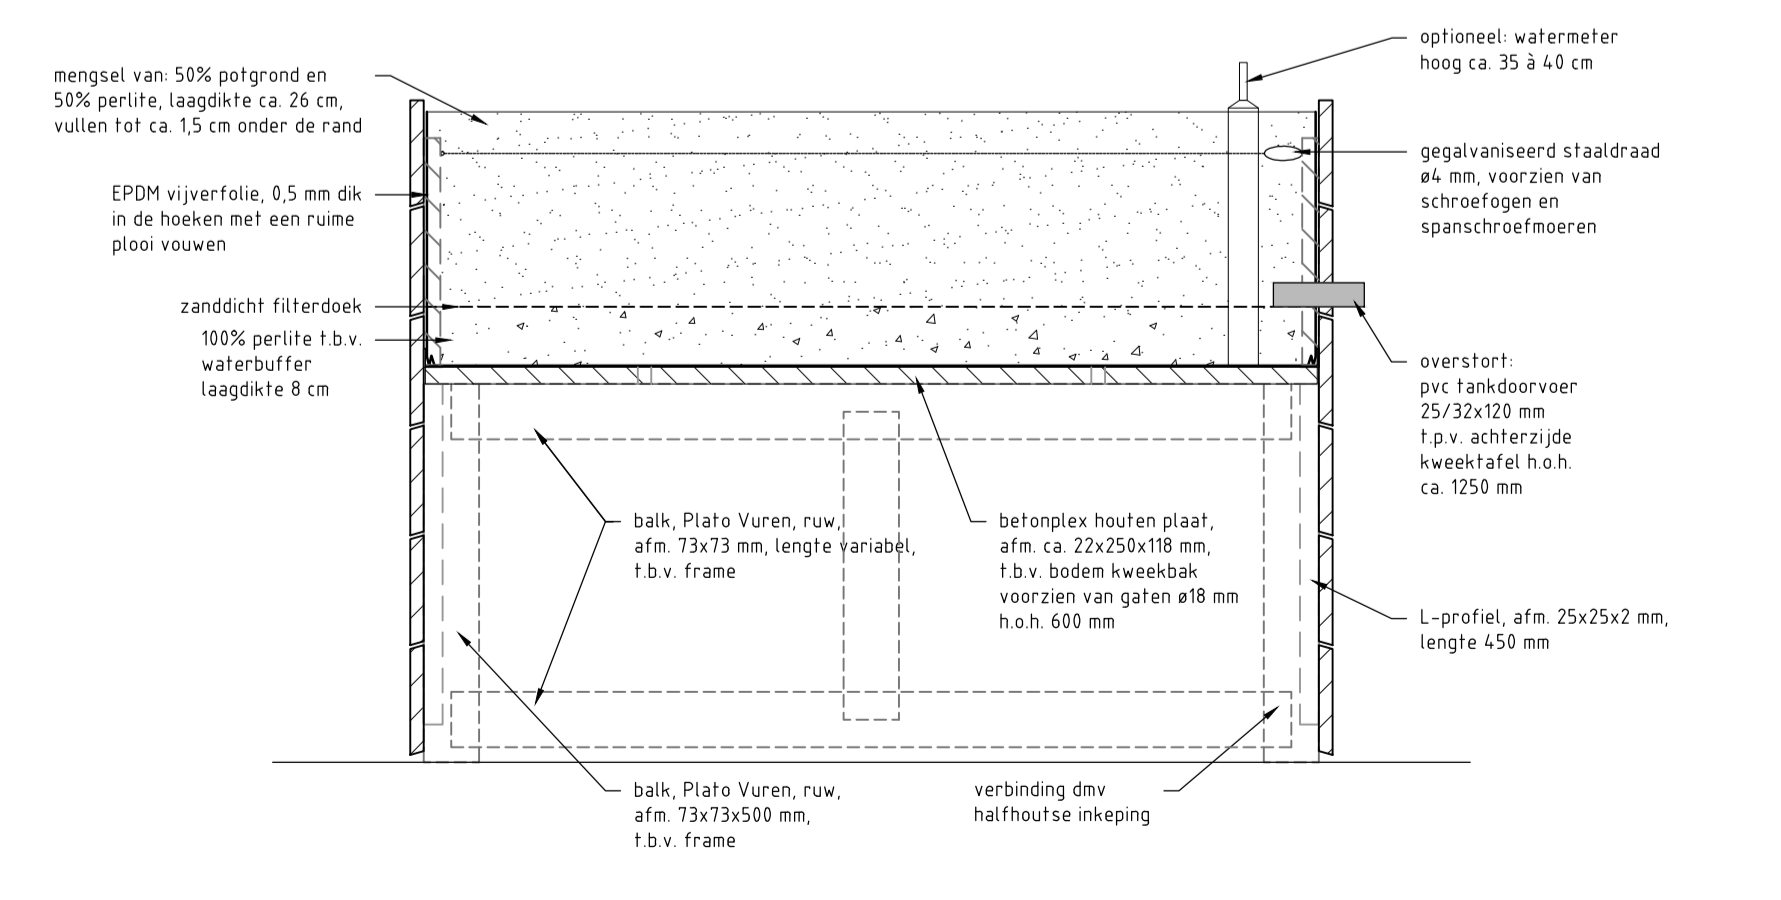

DOORSNEDE HOUTEN KWECKETAFEL: schaal 1:10

